

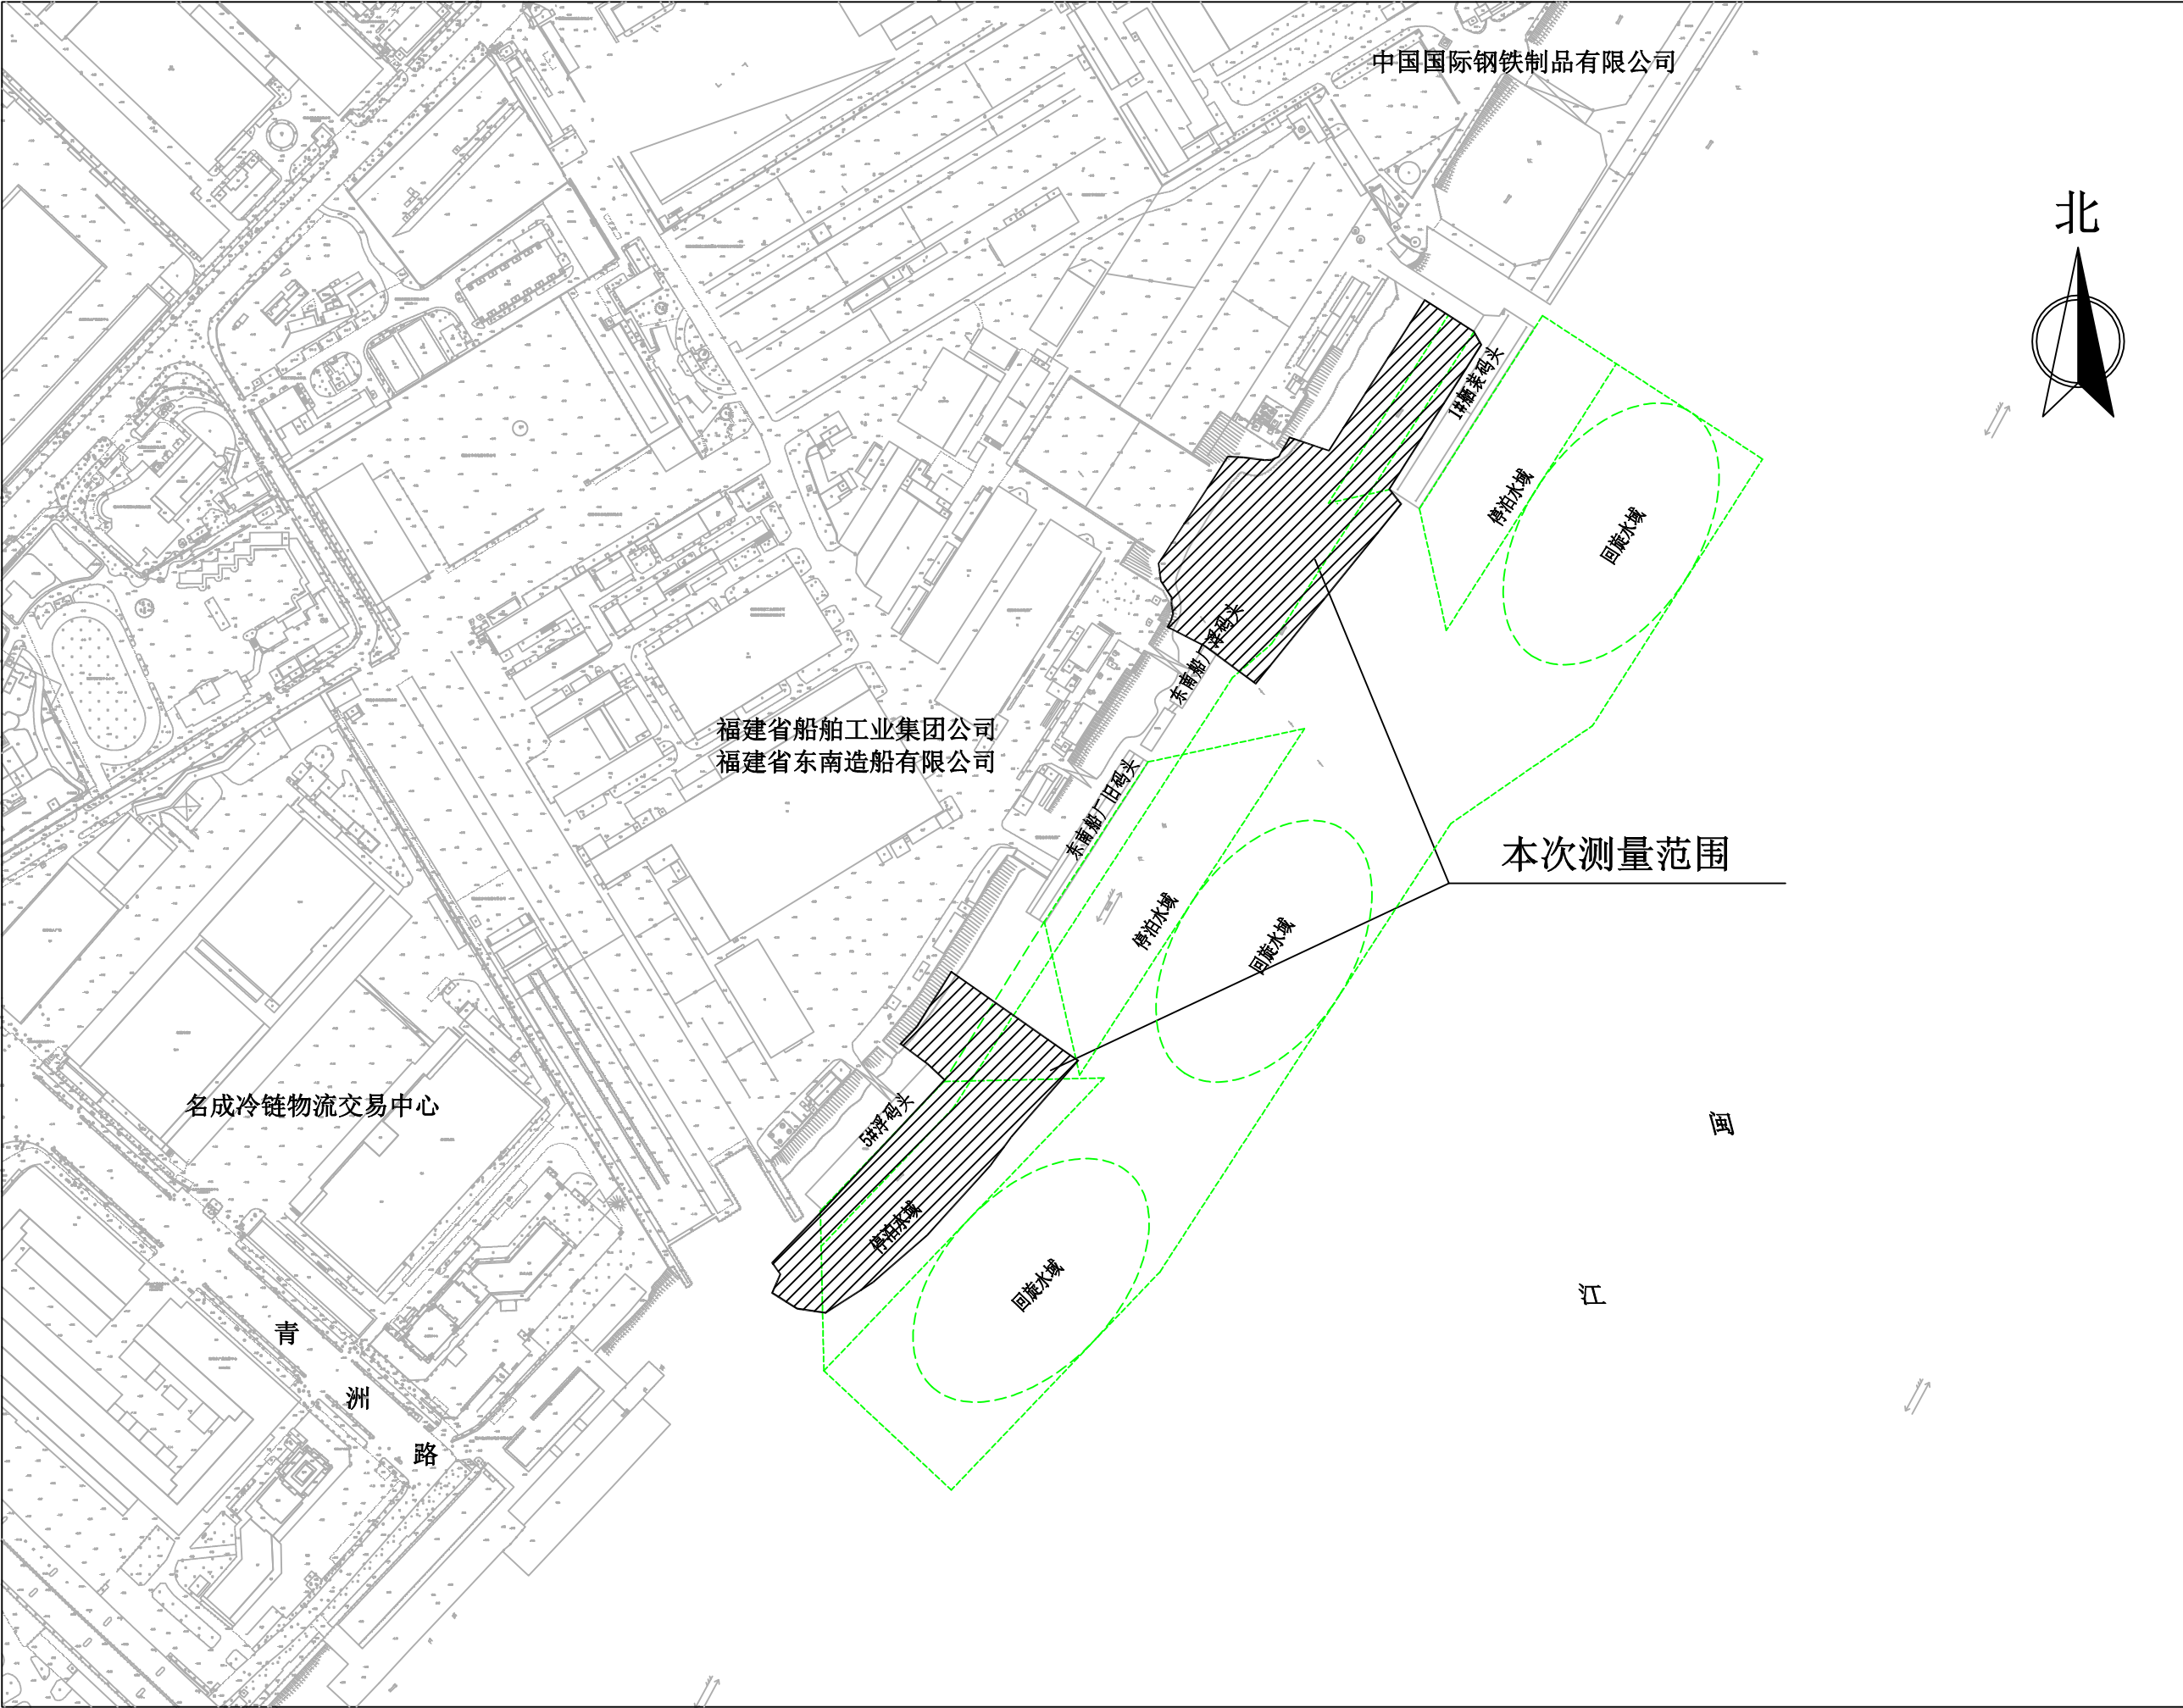


东南造船码头清疏测绘项目水下地形测量略图

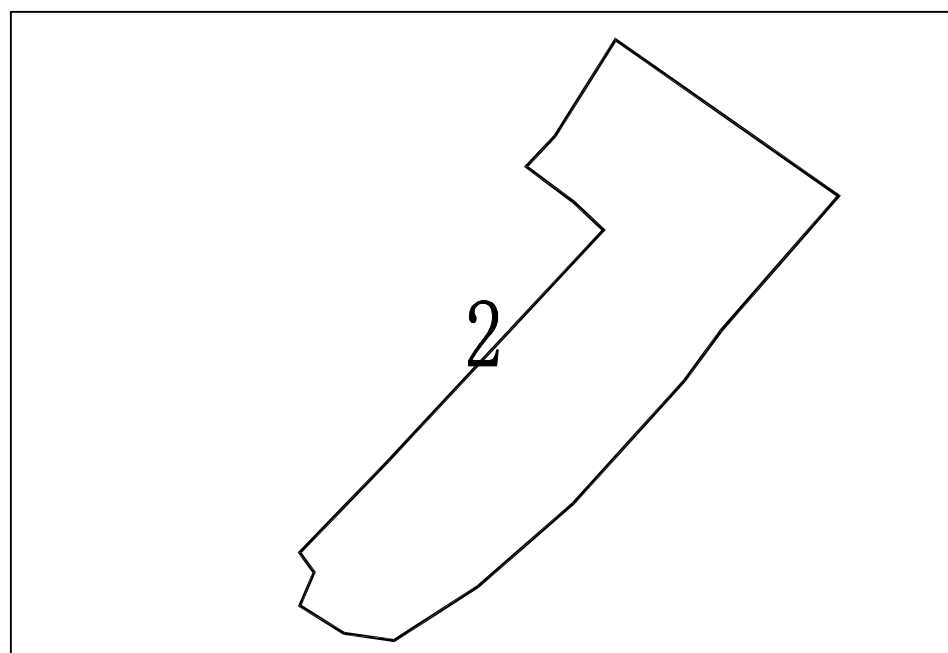


福建省船舶工业集团公司
福建省东南造船有限公司
2021

东南造船码头清疏测绘项目水下地形测量接图表

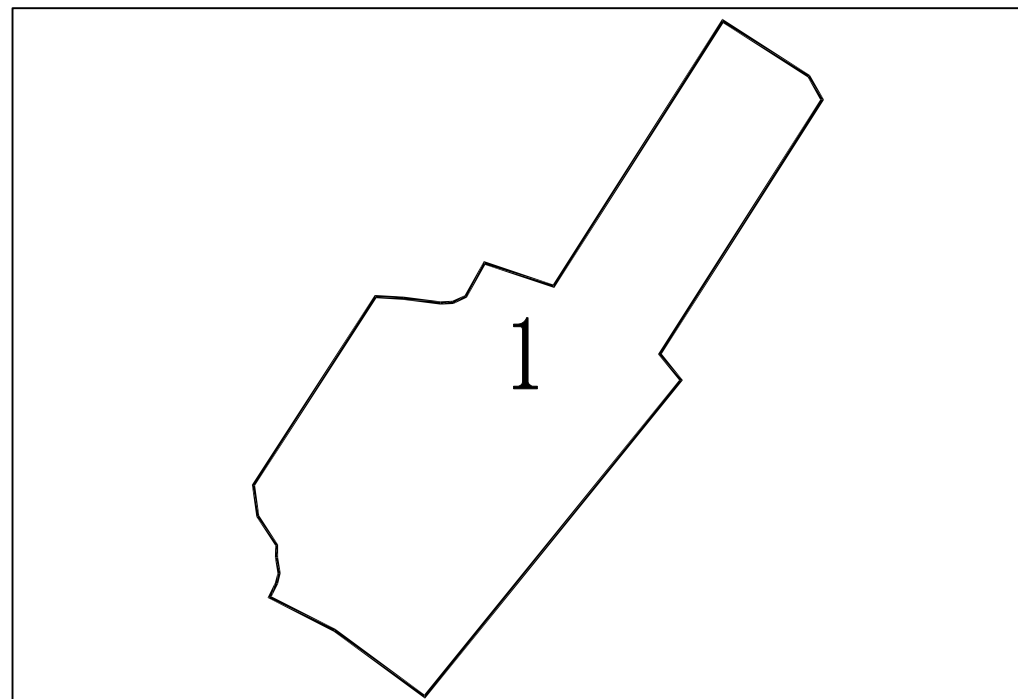


1:1000

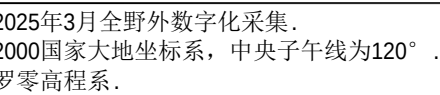

测量员:
绘图员:
检查员:

东南造船码头清疏测绘项目水下地形测量分幅图（2）

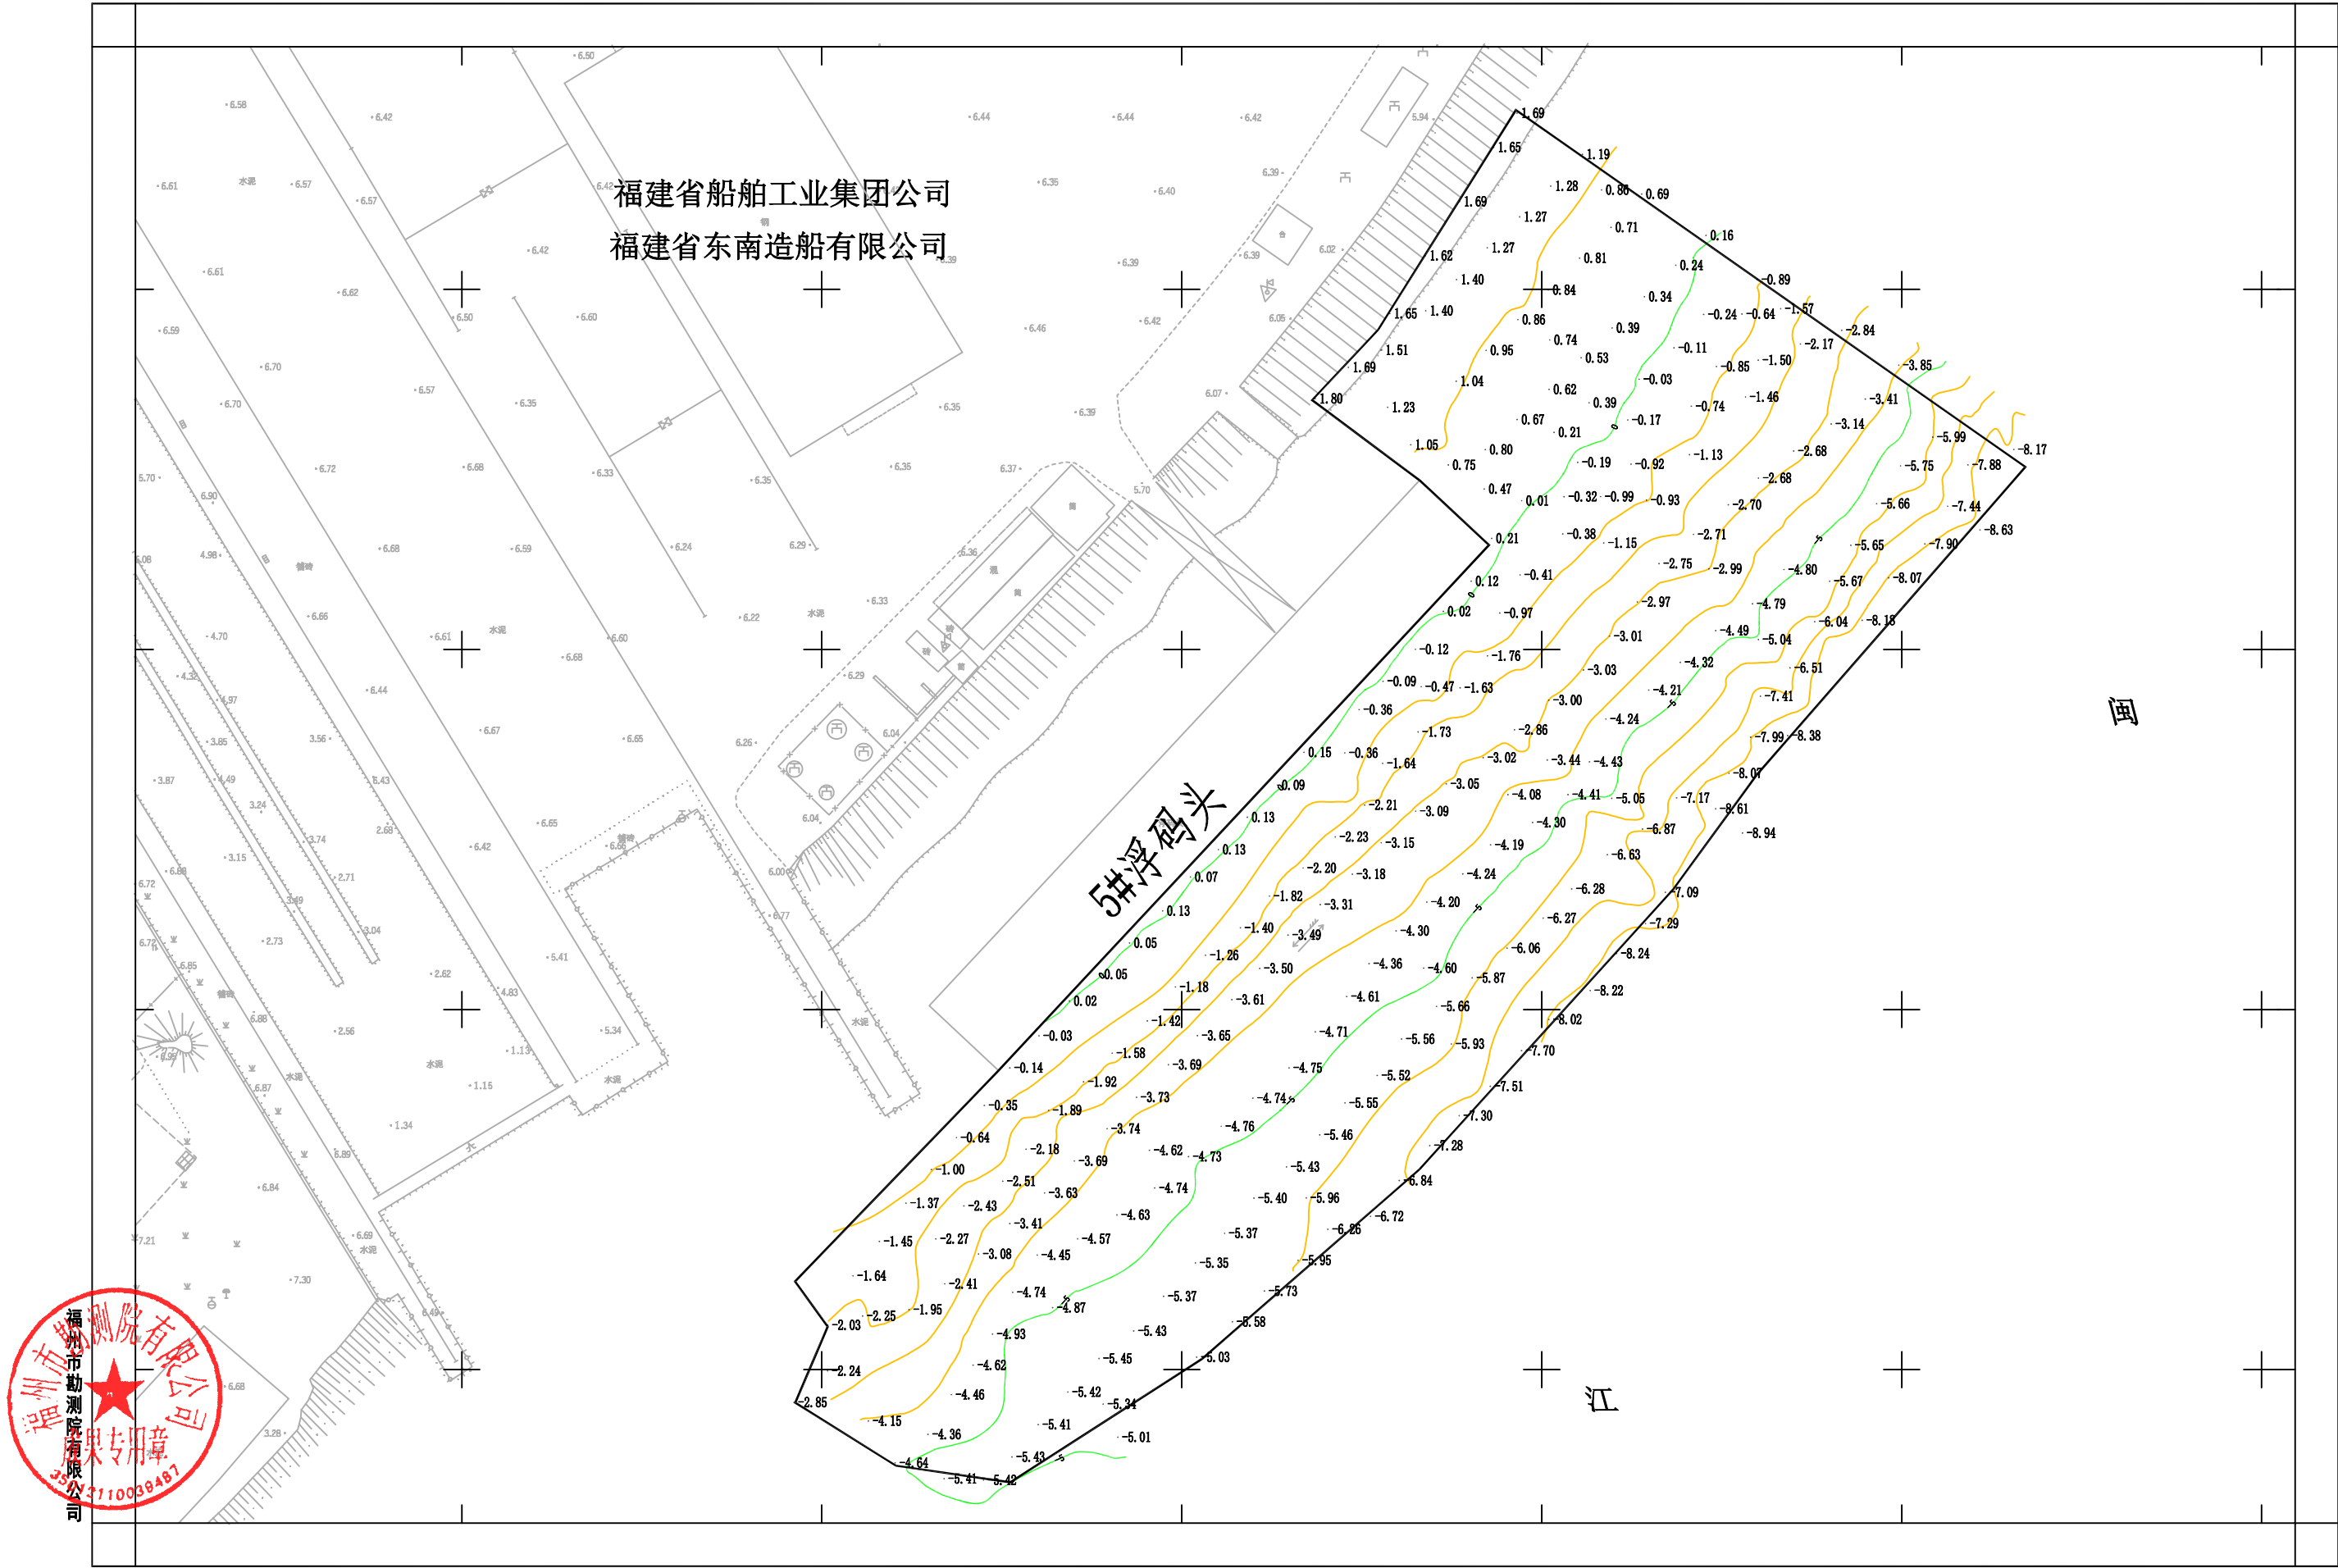




2025年3月全野外数字化采集。
2000国家大地坐标系，中央子午线为120°。
罗零高程系。

1:1000

测量员：
绘图员：
检查员：

东南造船码头清疏测绘项目水下区域浅点范围略图

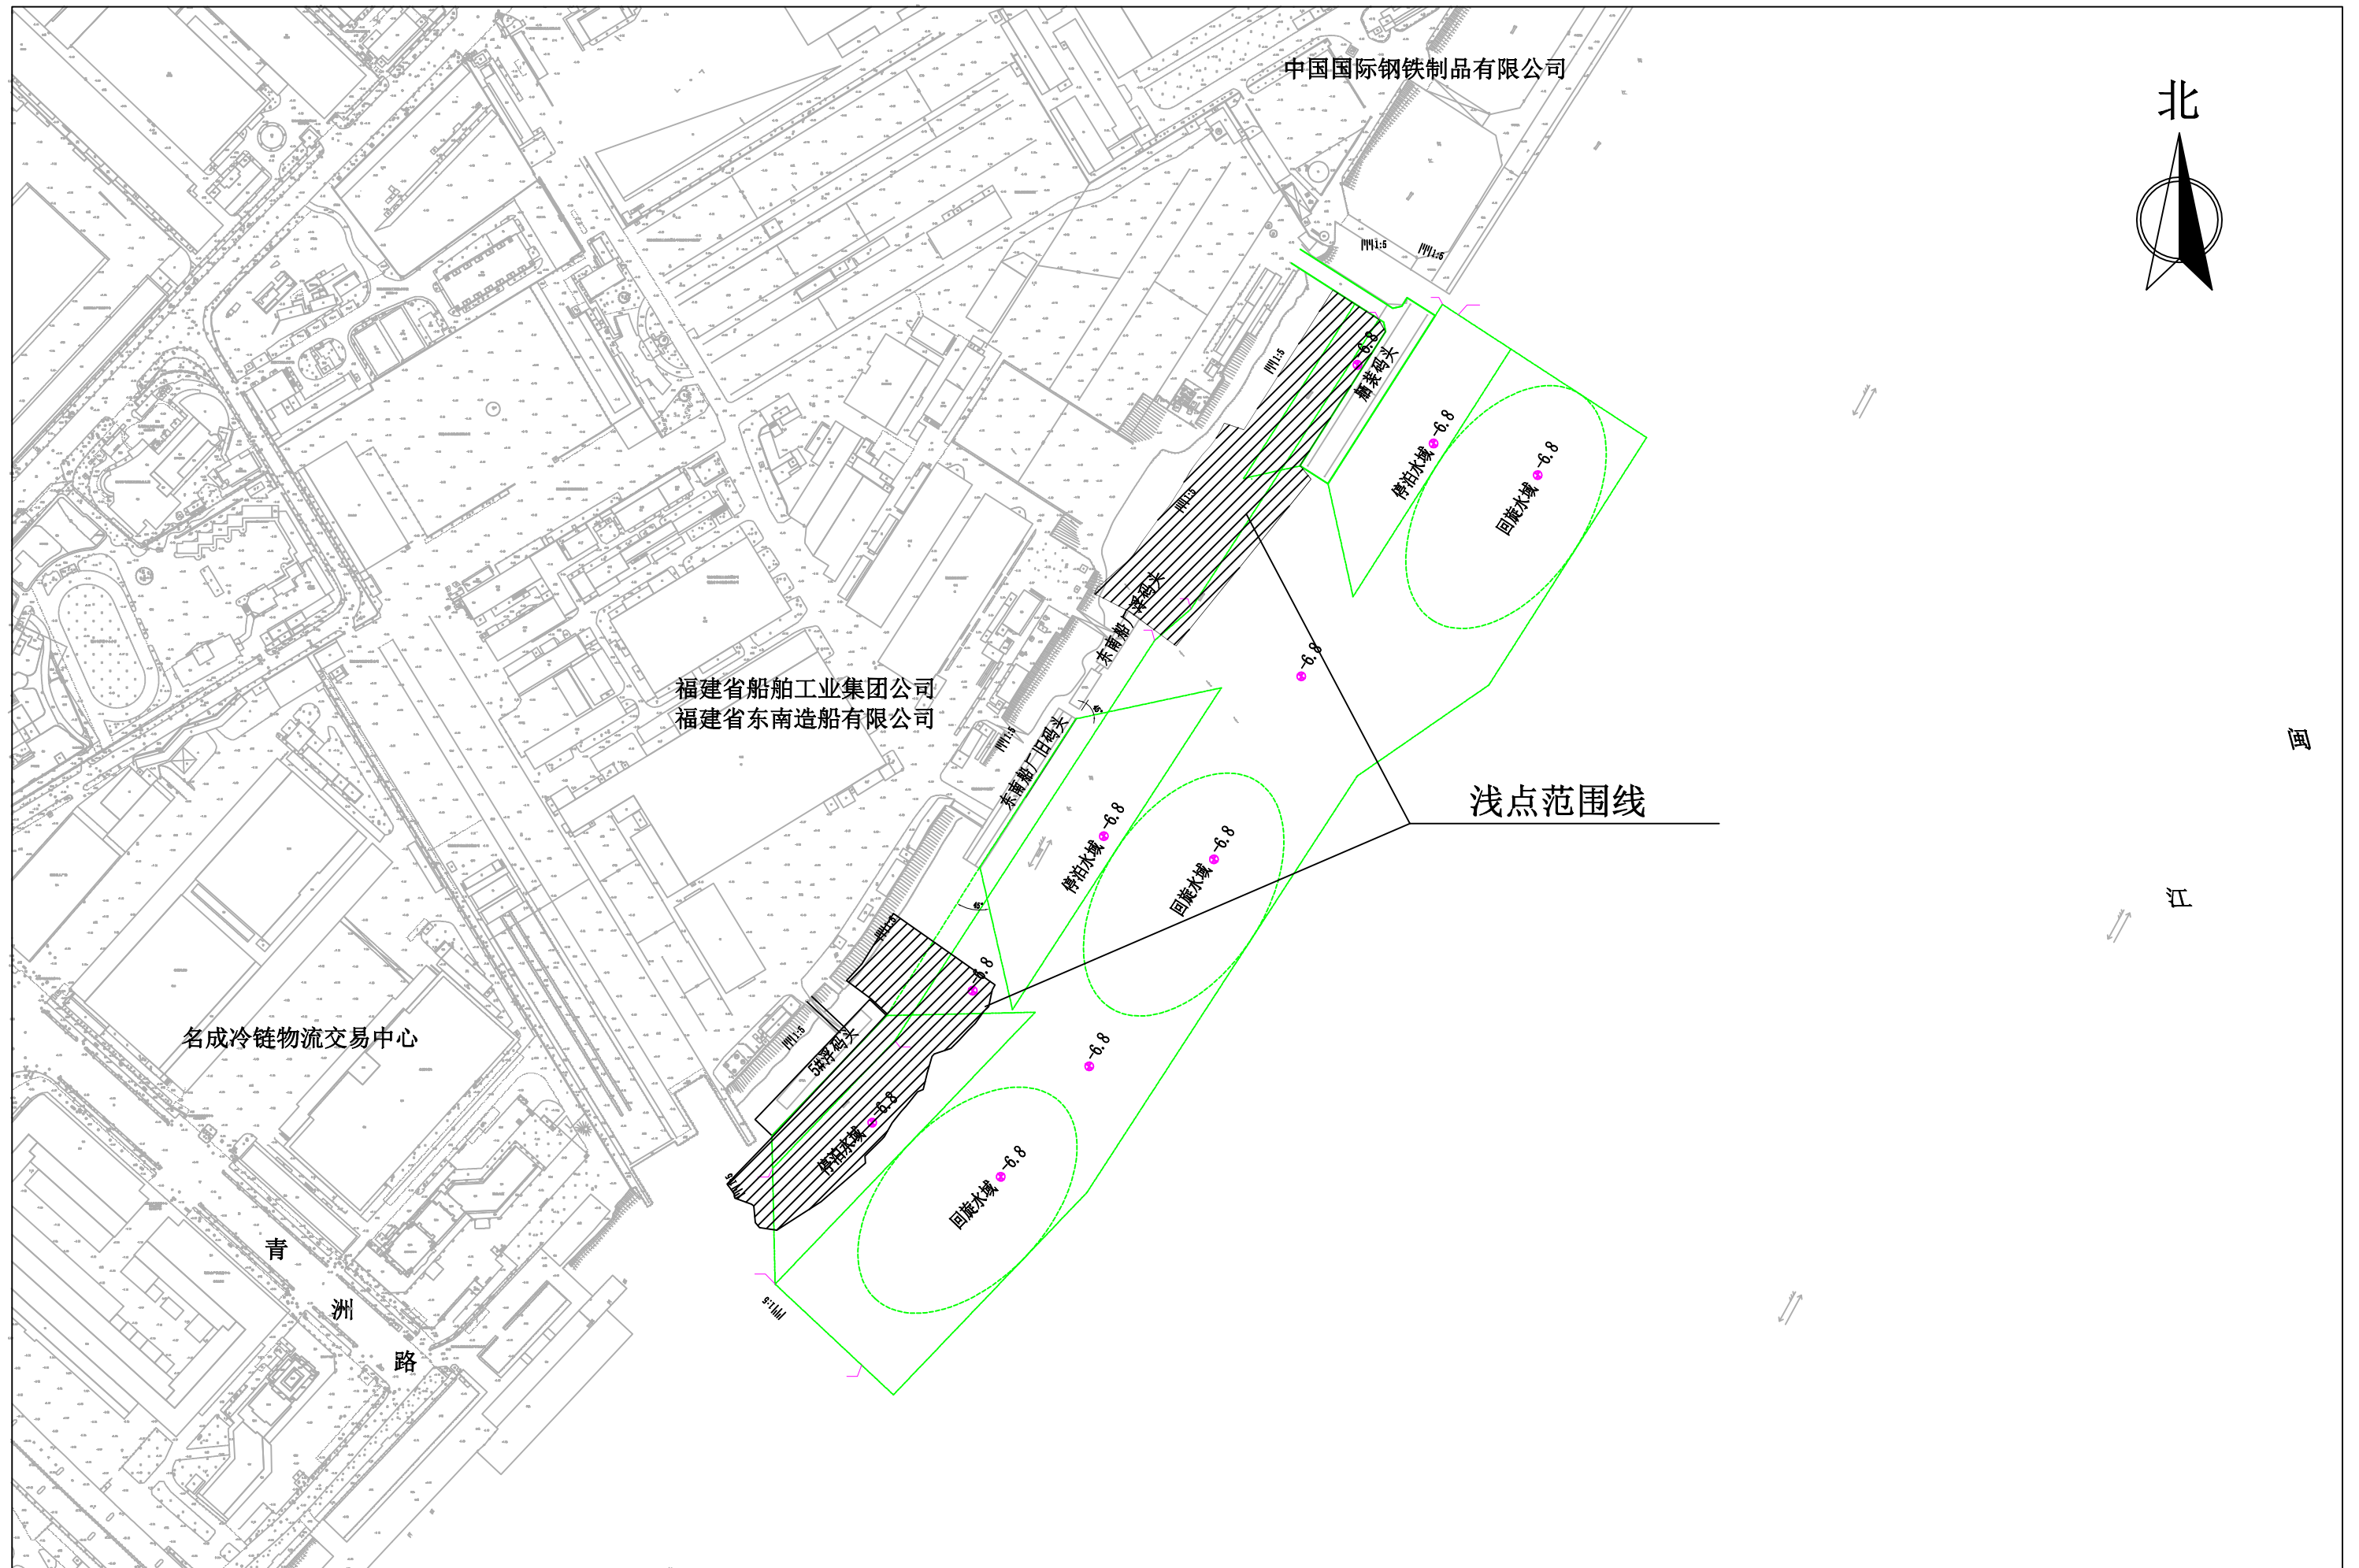

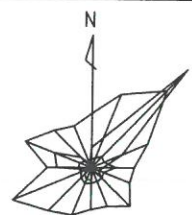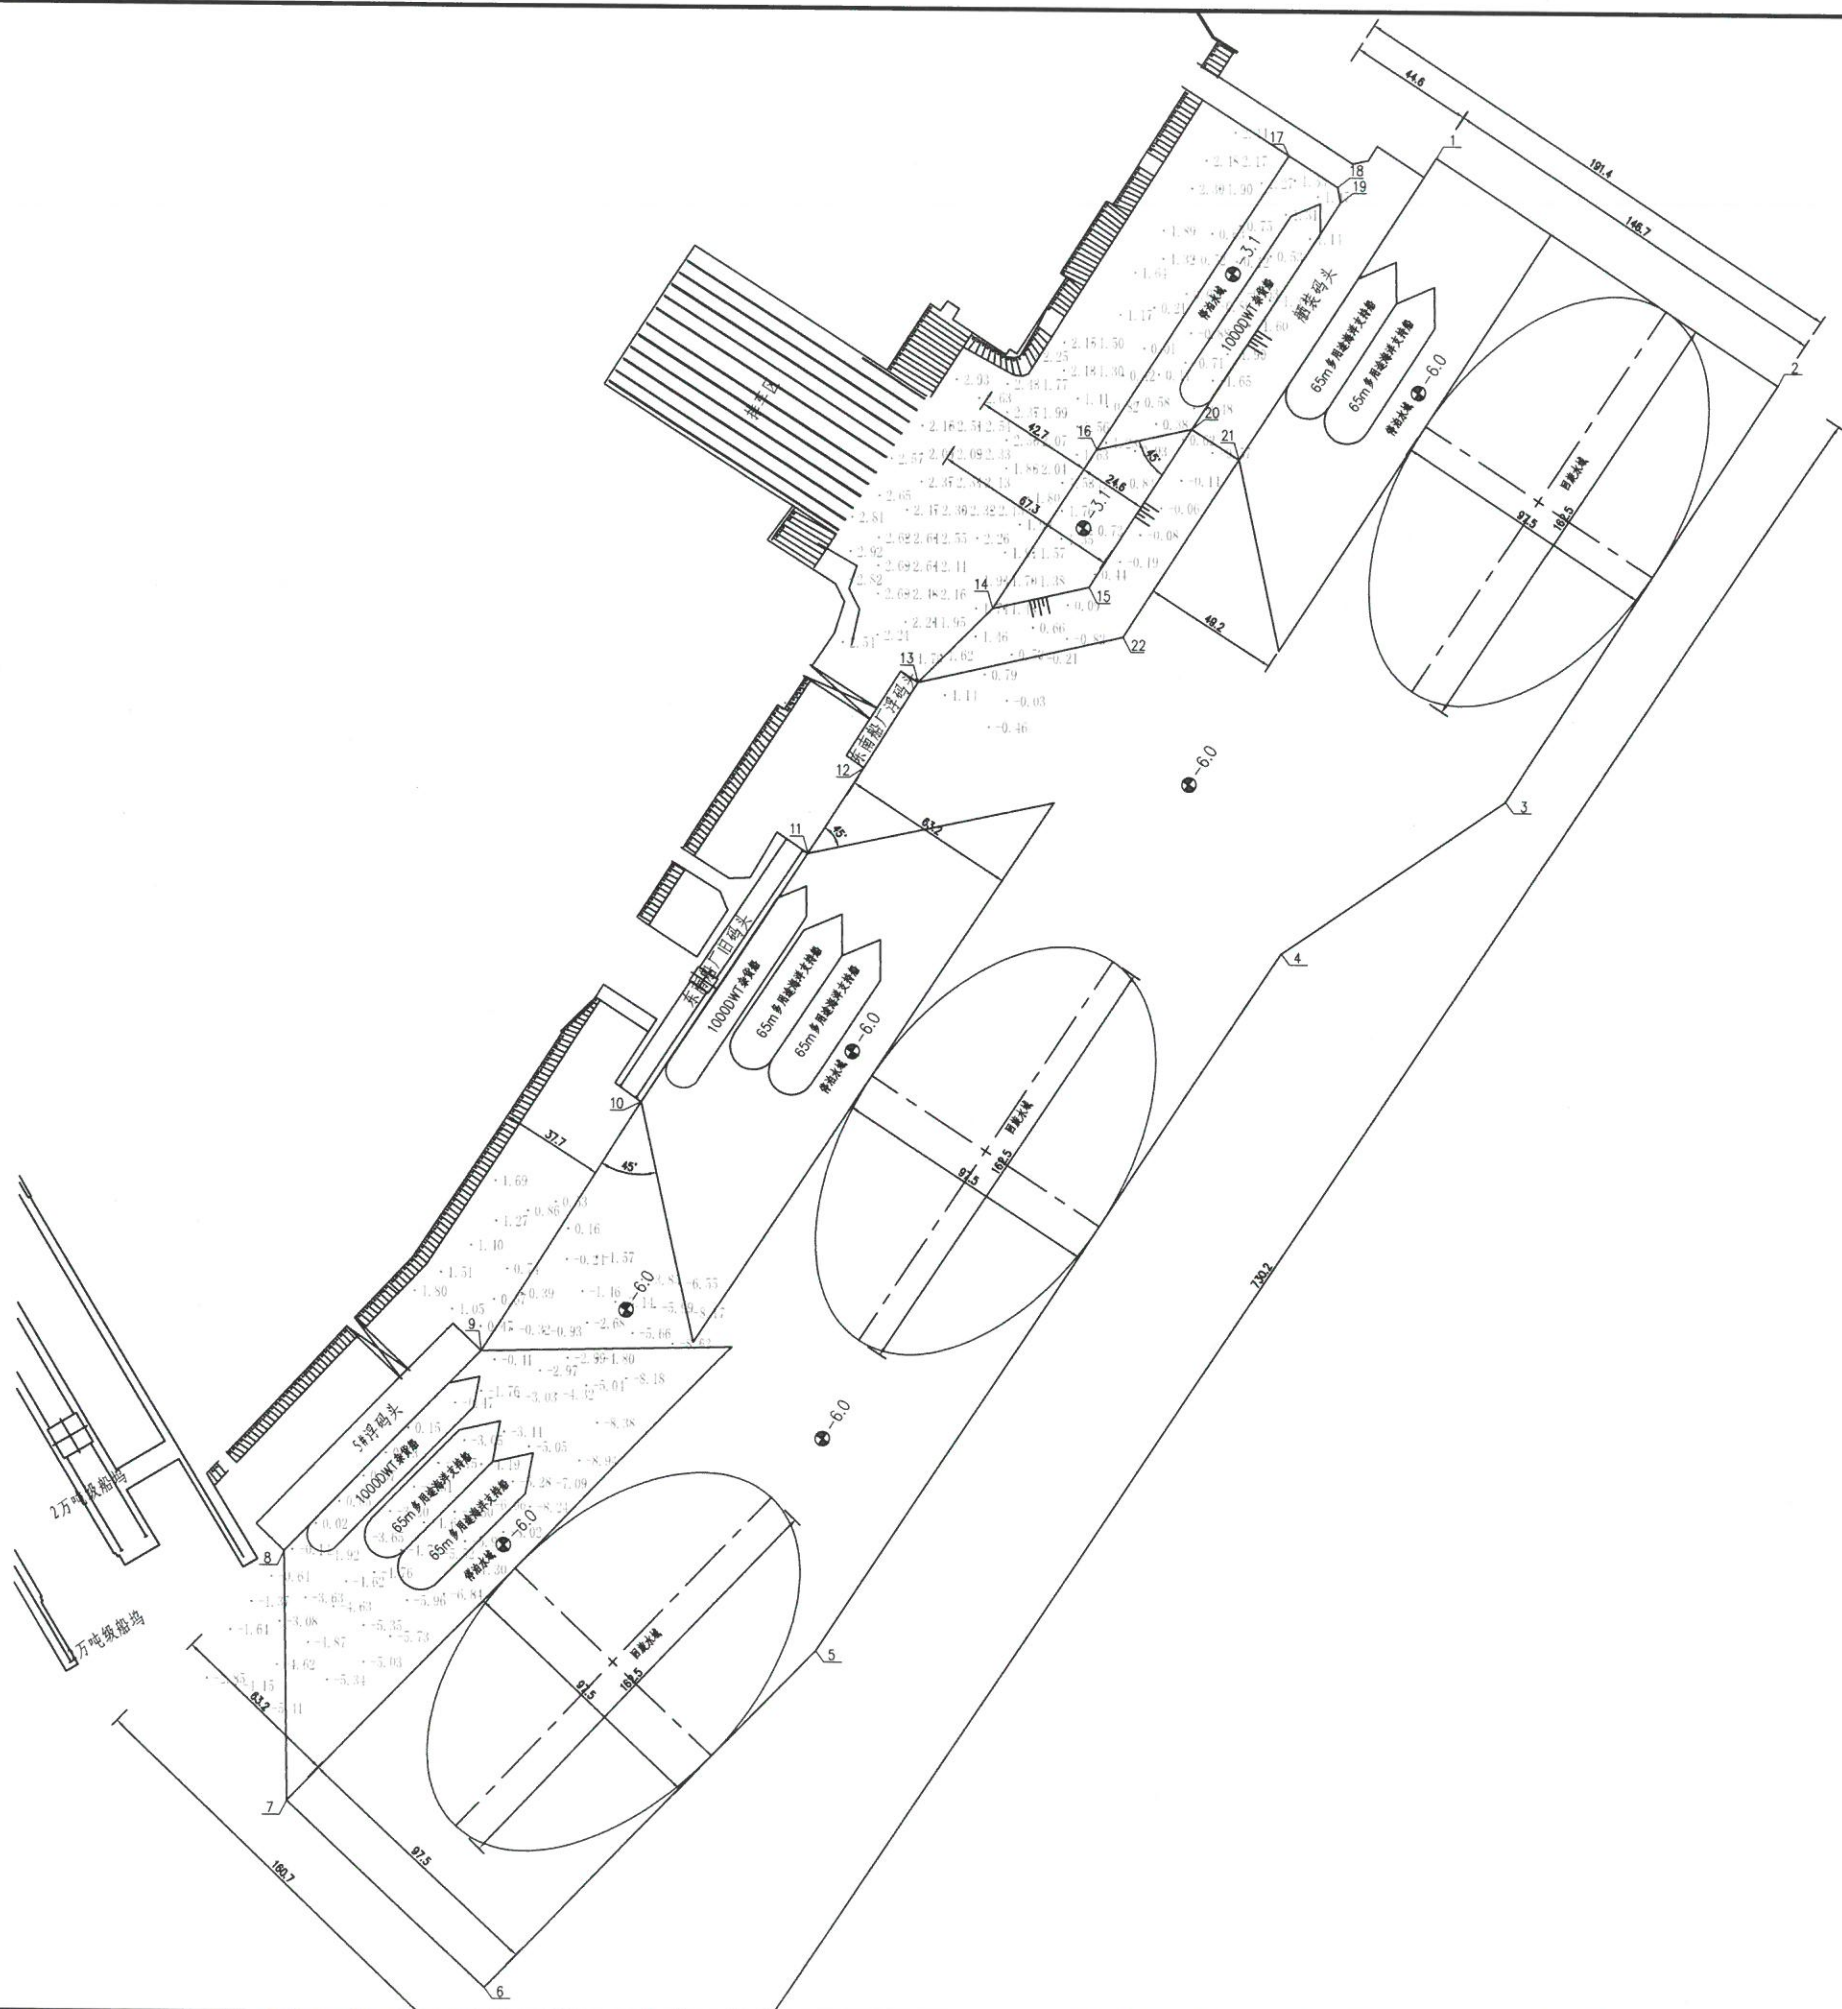

频率 %
最大风速 米/秒
平均风速 米/秒

风玫瑰图 (长乐气象站)

- 说明:
1. 本期尺寸以米计, 高程以米计。
 2. 本测图由福州市勘测院有限公司 2025年3月测量。
 3. 平面坐标按 CGCS2000 坐标系, 3°带, 高斯投影, 中央子午线120°; 高程基准: 罗零。
 4. 设计代表参数:


参数	总长(m)	总宽(m)	压载水深(m)	备注
堆场宽度	65.0	16.4	5.4	最大堆场参数
10000WT 堆场	85.0	12.3	1.95	原设计参数

主要设计高程表

序号	名称	序号	备注
1	设计高水位	5.19	
2	设计低水位	0.18	
3	校核低水位	-0.50	
4	5#浮吊码头设计底高程	-6.0	
5	新建码头后设计底高程	-3.1	


港池角点坐标表

点号	X坐标(m)	Y坐标(m)	备注
1	2876791.532	447376.824	
2	2876711.435	447499.732	
3	2876562.435	447404.727	
4	2876507.719	447325.542	
5	2876257.108	447162.879	
6	2876135.333	447016.387	
7	2876201.956	446975.193	
8	2876291.313	446973.211	
9	2876363.574	447042.337	
10	2876452.989	447098.435	
11	2876542.171	447156.321	
12	2876572.960	447175.936	
13	2876603.439	447194.883	
14	2876629.910	447220.897	
15	2876637.797	447255.082	
16	2876686.839	447257.176	
17	2876791.900	447324.165	
18	2876780.825	447341.534	
19	2876775.302	447342.757	
20	2876694.356	447291.144	
21	2876683.604	447308.008	
22	2876620.140	447267.543	

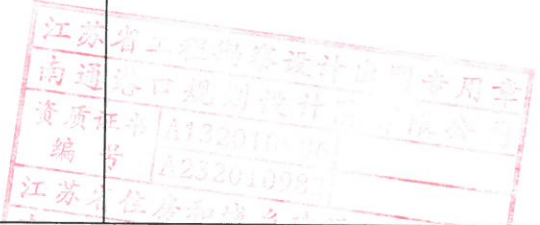

南通港口规划设计院有限公司 NANTONG PORT PLANNING & DESIGNING INSTITUTE CO., LTD. 资质证书编号: A132010 A23201099		建设单位	福建东南造船有限公司	图号	ZT-01
专业负责人	林杰	批准	林杰	工程名称	东南造船厂码头清淤方案
校对	林杰	审核	林杰	图名	港池水域平面布置图
设计	林杰	项目负责人	林杰	版本	1
				比例	1:100
				阶段	施工图
				日期	2025.03

*: 未加盖院出图专用章无效

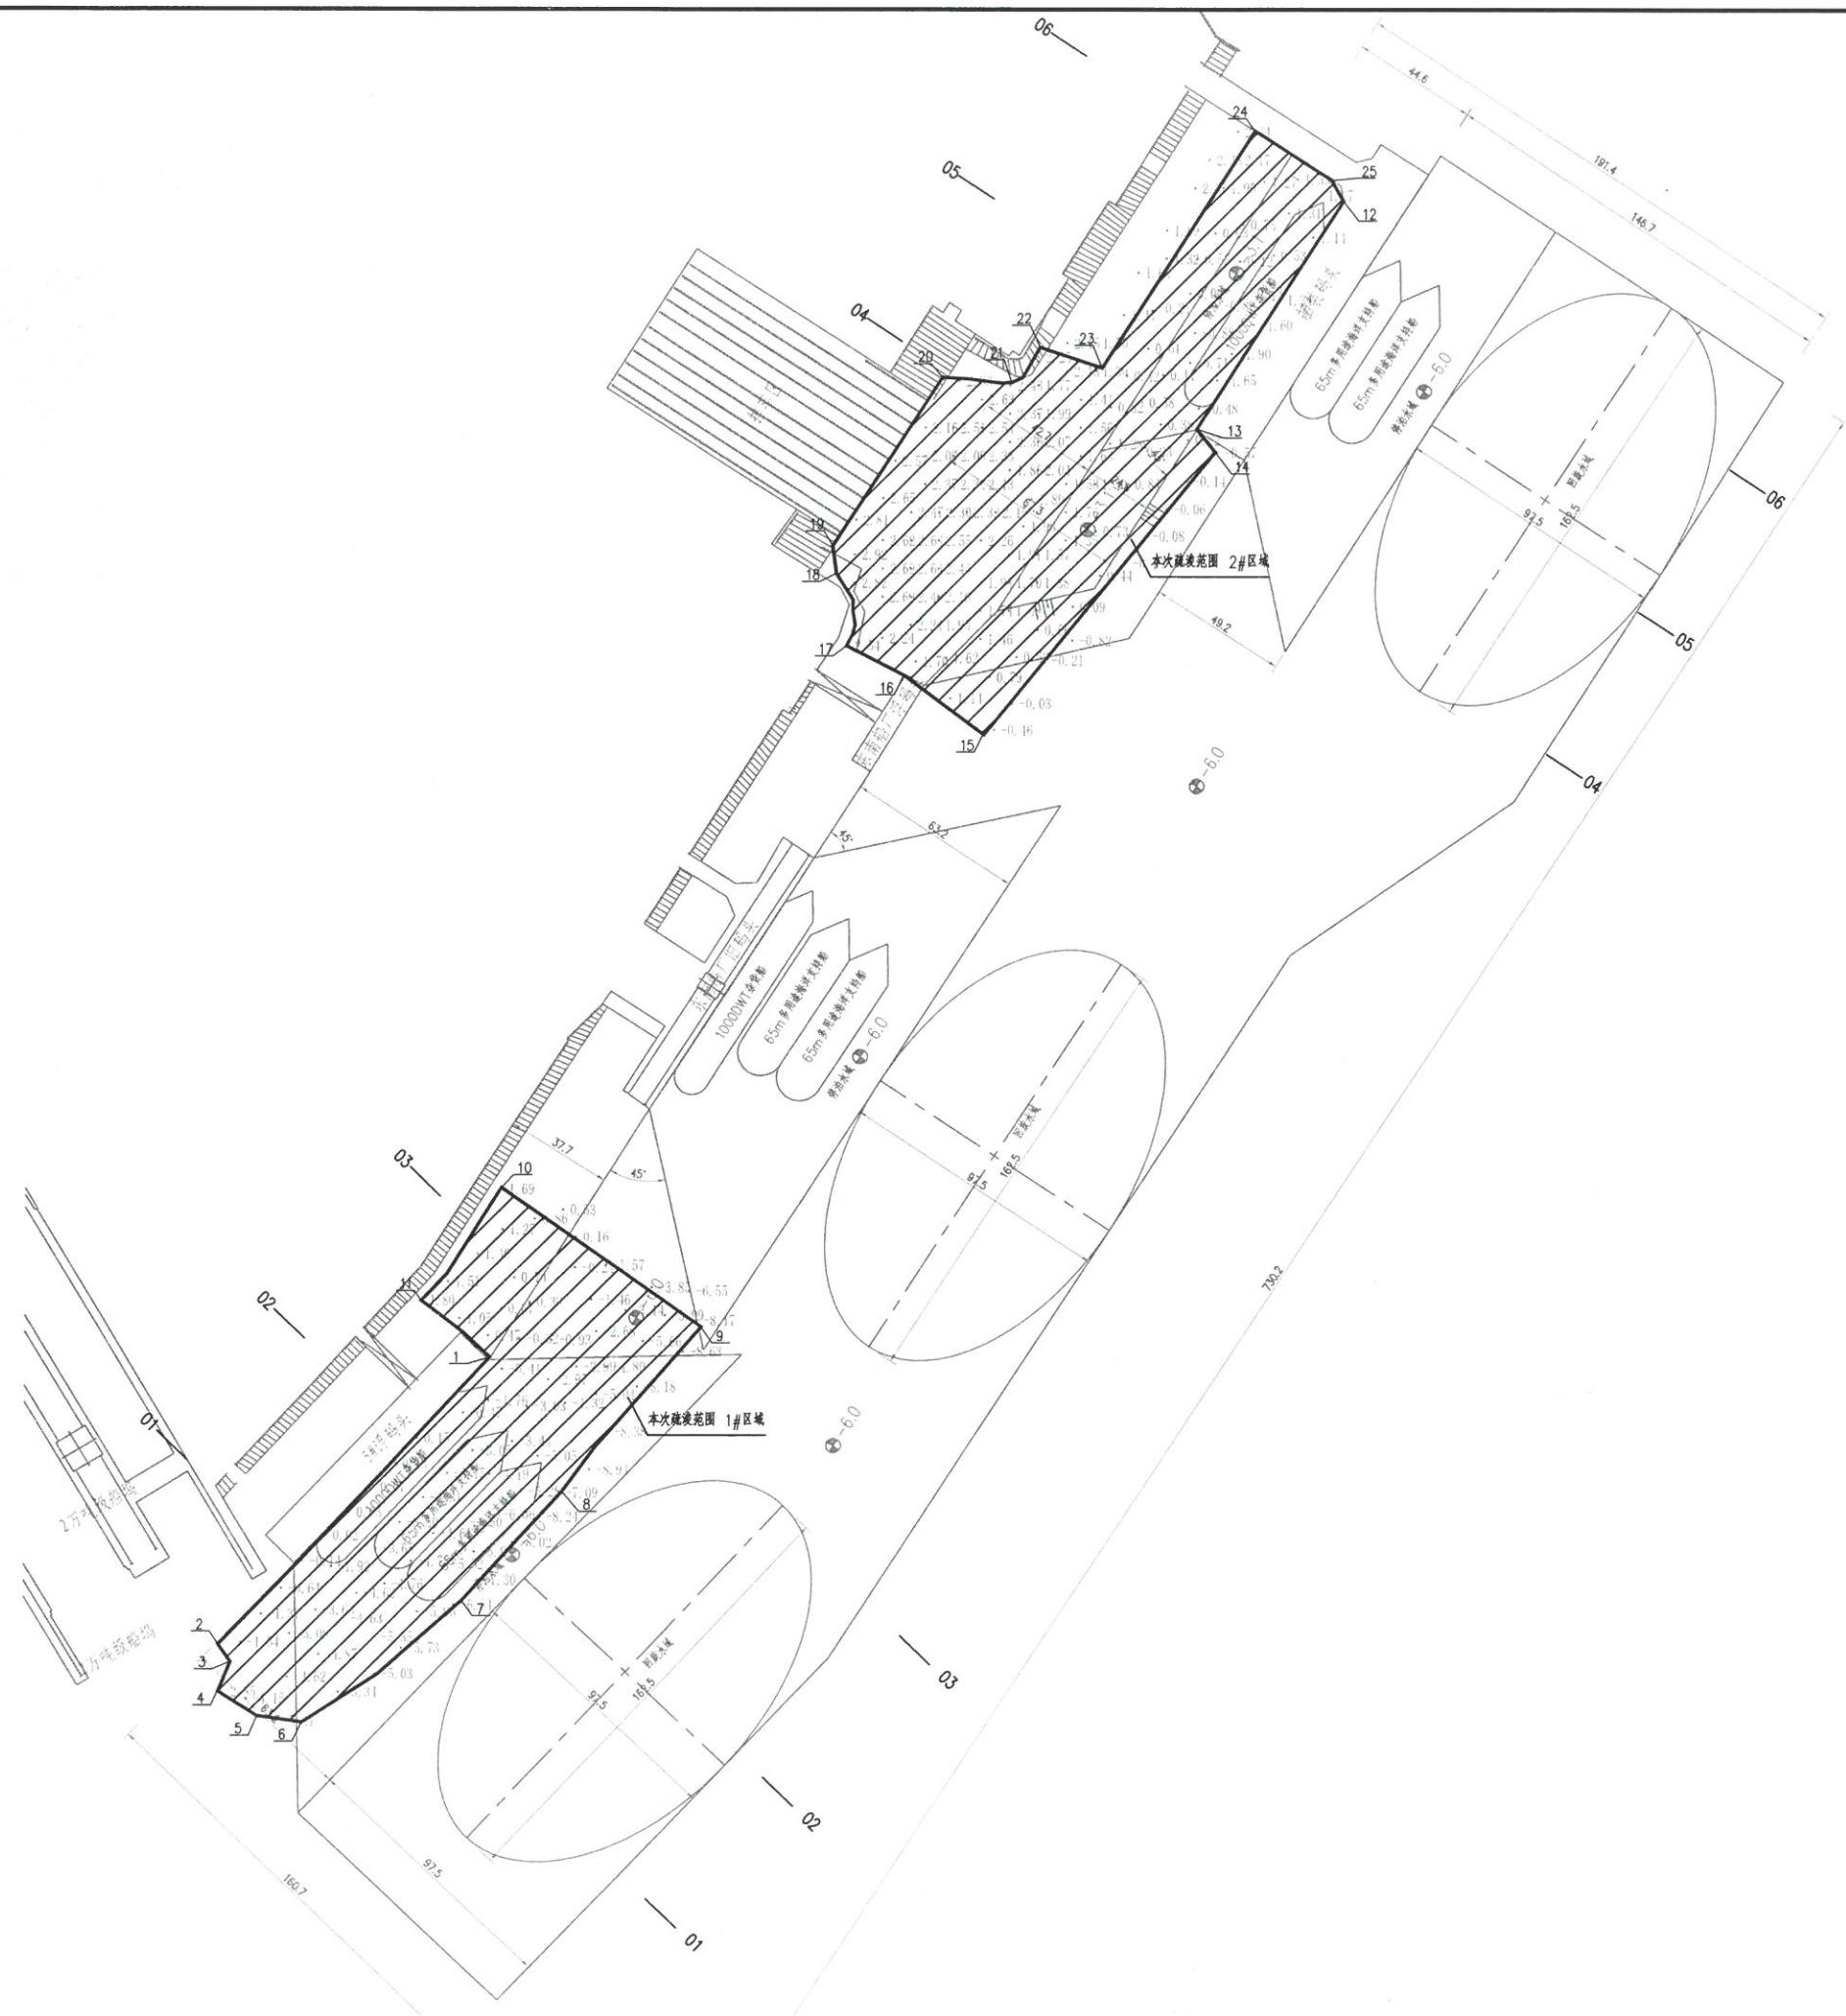

风玫瑰图 (长乐气象站)

- 说明:
1. 本图尺寸以米计, 高程以米计。
 2. 本图由福州市勘测院有限公司 2025年3月测量。
 3. 平面控制 CGCS2000 坐标系, 3°带, 高斯投影, 中央子午线 120°; 高程基准: 罗零。
 4. 设计代表船型参数:

船型	船长(m)	船宽(m)	压载吃水(m)	备注
海研文勘船	65.0	16.4	5.4	最大船舶参数
10000WT 浮吊船	85.0	12.3	1.95	原设计船型

5. 设计设计高程:

主要设计高程表

序号	名称	序号	备注
1	设计高水位	5.19	
2	设计低水位	0.18	
3	校核低水位	-0.50	
4	5#浮吊船首部设计底高程	-6.0	
5	5#浮吊船尾部设计底高程	-3.1	

6. 疏浚范围角点坐标表:

疏浚范围角点坐标表

序号	X坐标(m)	Y坐标(m)	备注
1	2876364.514	447042.6657	5#浮吊船疏浚范围
2	2876262.238	446946.2904	
3	2876255.381	446950.8264	
4	2876245.391	446946.3288	
5	2876236.652	446960.3181	
6	2876234.363	446976.1974	
7	2876277.805	447033.0273	
8	2876316.751	447068.2935	
9	2876375.346	447117.1749	
10	2876424.906	447046.417	
11	2876381.629	447018.1183	5#浮吊船尾部疏浚范围
12	2876775.265	447342.5486	
13	2876694.616	447291.0921	
14	2876686.374	447297.7655	
15	2876586.178	447216.2636	
16	2876607.024	447187.9402	
17	2876617.555	447167.2676	
18	2876643.217	447163.531	
19	2876653.08	447162.1807	
20	2876712.857	447200.9198	
21	2876711.022	447225.4451	
22	2876723.462	447235.4492	
23	2876716.131	447257.3712	
24	2876800.279	447311.0248	
25	2876782.752	447338.3357	

南通港口规划设计院有限公司 NANTONG PORT PLANNING & DESIGNING INSTITUTE CO., LTD. 资质证书编号: A12010000 A22010000		建设单位	福建东南造船有限公司	图号	ZT-02
专业负责人	批准	工程名称	东南造船厂码头清淤方案	版本	1
校对	审核	图名	港池水域疏浚范围图	比例	1:100
设计	项目负责人			阶段	施工图
				日期	2025.03